

- NAPOMENE :**
- NA OSOVNAMA STOLARJE I BRAVARJE ZADRŽKE MERE OTVORA.
 - PARENETI MEREI OD KOTE FINALEDNE PODA.
 - OBLAKANE AB SRKAZA HERKUTOM (KODIR POKČAKA).
 - PRILIKOM DOGRADBE VODNI PROJEKTI DA KODI ZOD. NAKON VALTERSKAMA I ZAVRŠKE OBRADJE.
 - PRED POSTELJAKA IZVORNA RADIJA NA LICU MESTA PROJEKTI MARE AROVINI RAVNI POSTOJEĆE OBJEKTA I TIP POSTELJAKO TREBAJSTO UVA KAKO BI SE USKLADILE POSTOJEĆE I NOVE KROVNE RAVNI.
 - MERE POSTOJEĆEG OBJEKTA UZITI SA LICU MESTA I NA OSNOVI ARHIVSKOG PROJEKTA "DŠKONINI ČENJAR U VALDOM BIAKOVIC" E-173 A/789- "STANDARDPROJEKT" SUBOTICA.
 - MERE KONTROLISATI NA LICU MESTA.

RB	PROSTORIJA	POD	O ml	P m2
1	USLUŽNI PROSTOR	KERAMIČKE PL.	14,60	12,94
2	HODNIK	KERAMIČKE PL.	4,96	1,44
3	MUŠKI TOALET	KERAMIČKE PL.	15,43	6,58
4	ŽENSKI TOALET	KERAMIČKE PL.	11,92	3,87
ADAPTACIJA - POSTOJEĆI DEO				
5	MAGAZIN - OSTAVA	KERAMIČKE PL.	20,32	23,60
6	PROBANI PROSTOR	KERAMIČKE PL.	39,18	92,29
DOGRADENI DEO 23,60+92,29X0,97				
7	NADSTREŠNICA	BETON	-	113,12
NADSTREŠNICA				
165,44				

UKUPNA NETO POUVRŠINA 303,39 M2
 UKUPNA BRUTO POUVRŠINA 324,20 M2


- LEGENDA :**
- POSTOJEĆI ZIDOV
 - KOVI ŽEO OD YIOMDA
 - RAMENI BETON
 - OSE KONSTRUKCIJE OBJEKTA
 - OSE KONSTRUKCIJE BILDNE NADSTREŠNICE

RASPORED TEZGI I POLOŽAJ PODNOG SLIVNIKA

1:50



INŽENJERING	GRANIČNI PROJEKTOVANJE	BRANISLAV ČOPIĆ dipl.ing.grad.	PROJEKTOVANJE	BRANISLAV ČOPIĆ dipl.ing.grad.
ADAPTACIJA I DOGRADNJA OBJEKTA TRGOVINE	OSNOVNI PROJEKTOVANJE	DJANA ŠARČEVIĆ dipl.ing.arch.	OSNOVNI PROJEKTOVANJE	DJANA ŠARČEVIĆ dipl.ing.arch.
MESTO OSNOVNE SUBOTICA	OSNOVNI PROJEKTOVANJE	OSNOVNI PROJEKTOVANJE	OSNOVNI PROJEKTOVANJE	OSNOVNI PROJEKTOVANJE
SKUPNA PZI 01 - PROJEKAT ARHITEKTURE	DATAK	E-1206/15	BRUTO LISTE	4

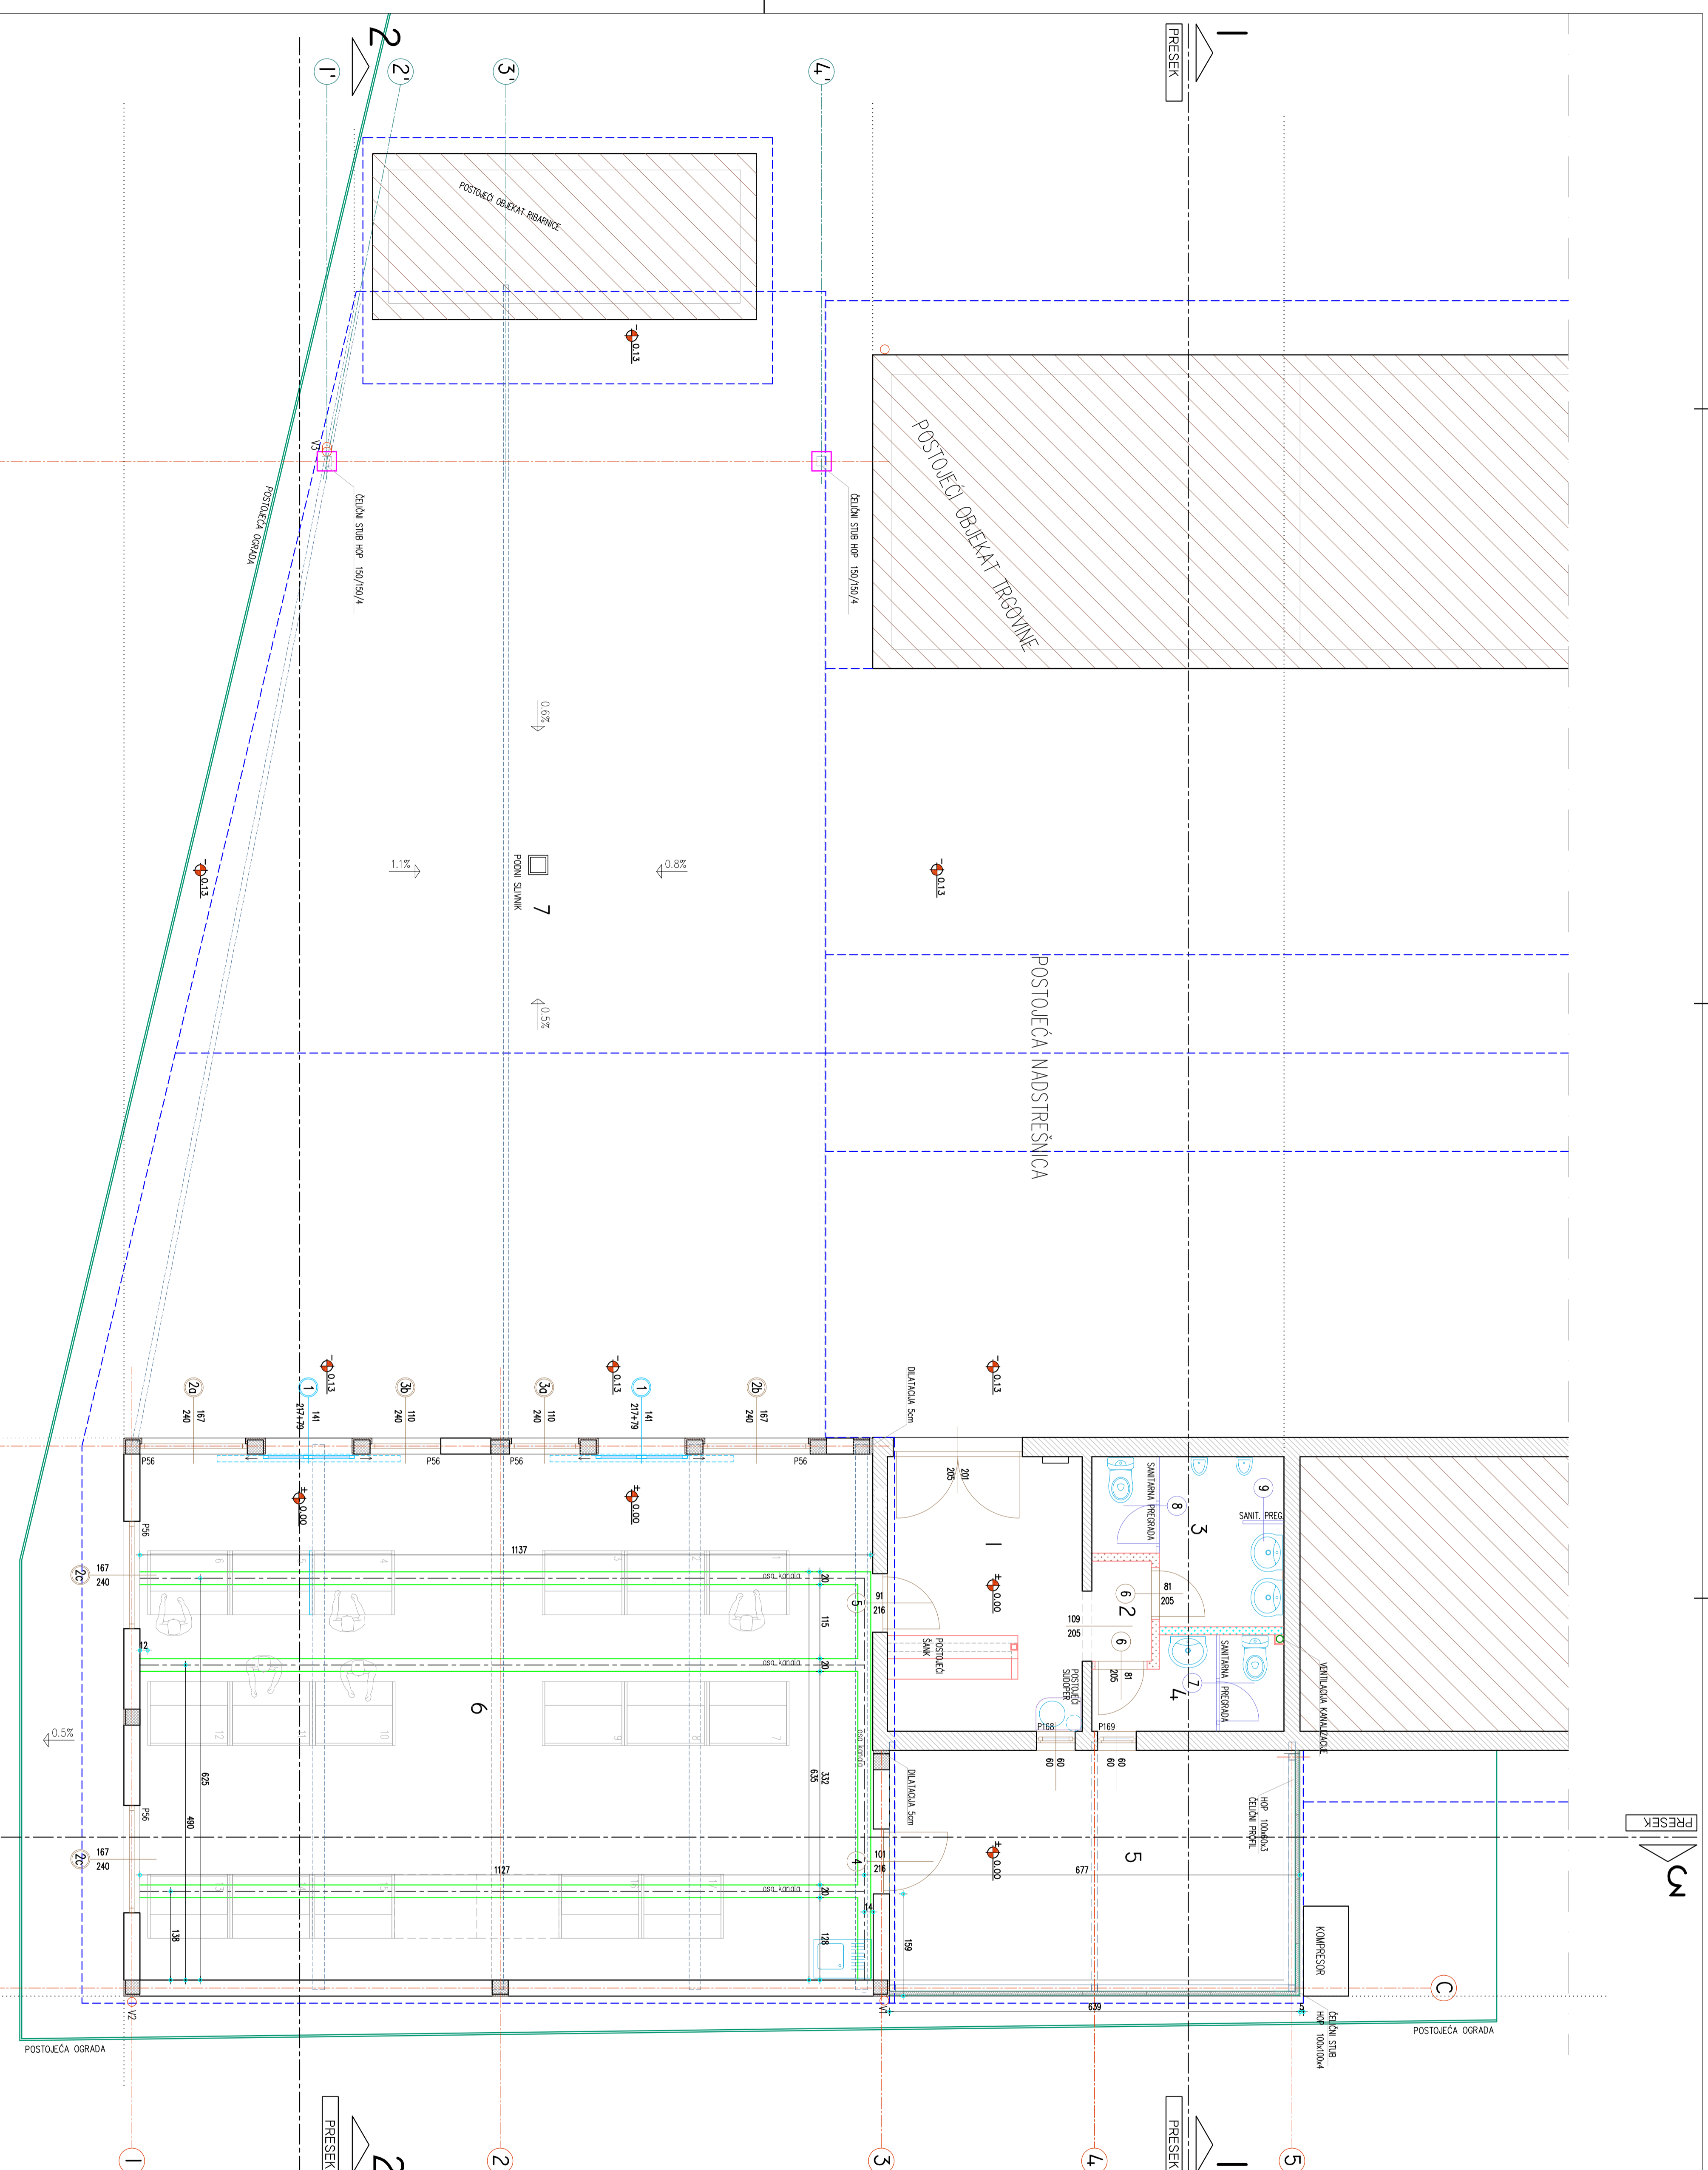

PRESEK 1
 PRESEK 2
 PRESEK 3
 PRESEK 4
 PRESEK 5
 PRESEK 1
 PRESEK 2
 PRESEK 3
 PRESEK 4
 PRESEK 5